
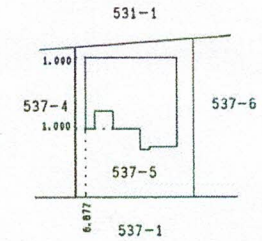


各階平面図

家屋番号	537-5	建物図面
建物の所在	札幌市東区北四十条東十四丁目537番地5	

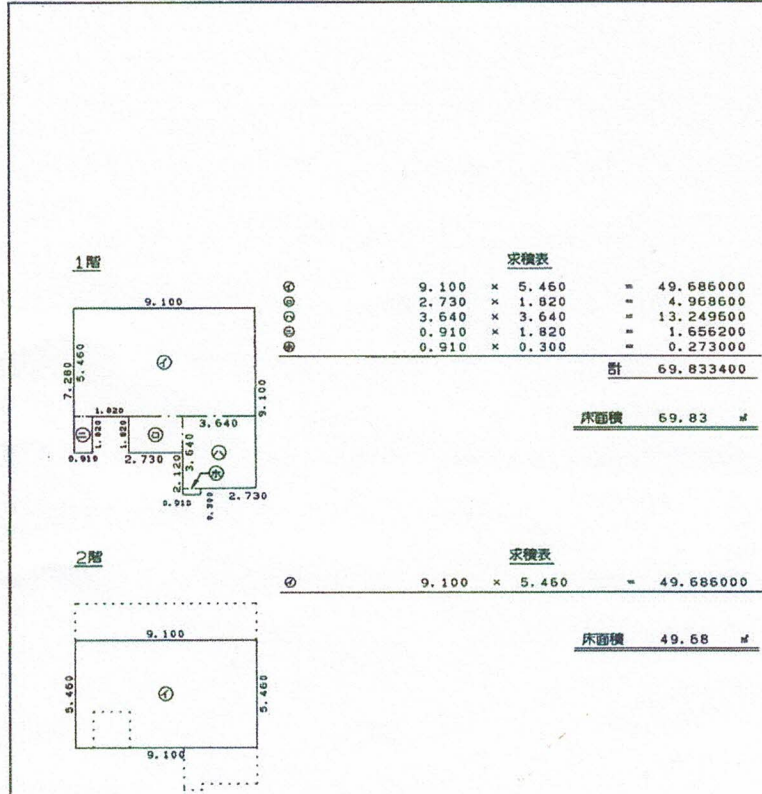

作成者	(平成22年6月7日作成)	縮尺	1/250	申請人	後藤 覺	縮尺	1/500
	土地家屋調査士 飯田 雄司						