


都市計画



2025/3/6 15:28:35

- | | | | |
|--------------|--------------|--------|---------|
| 土地 | 第2種中高層住居専用地域 | 近隣商業地域 | 市街化調整区域 |
| 第1種低層住居専用地域 | 第1種住居地域 | 商業地域 | 準工業地域 |
| 第2種低層住居専用地域 | 第2種住居地域 | 工業専用地域 | |
| 第1種中高層住居専用地域 | 準住居地域 | | |

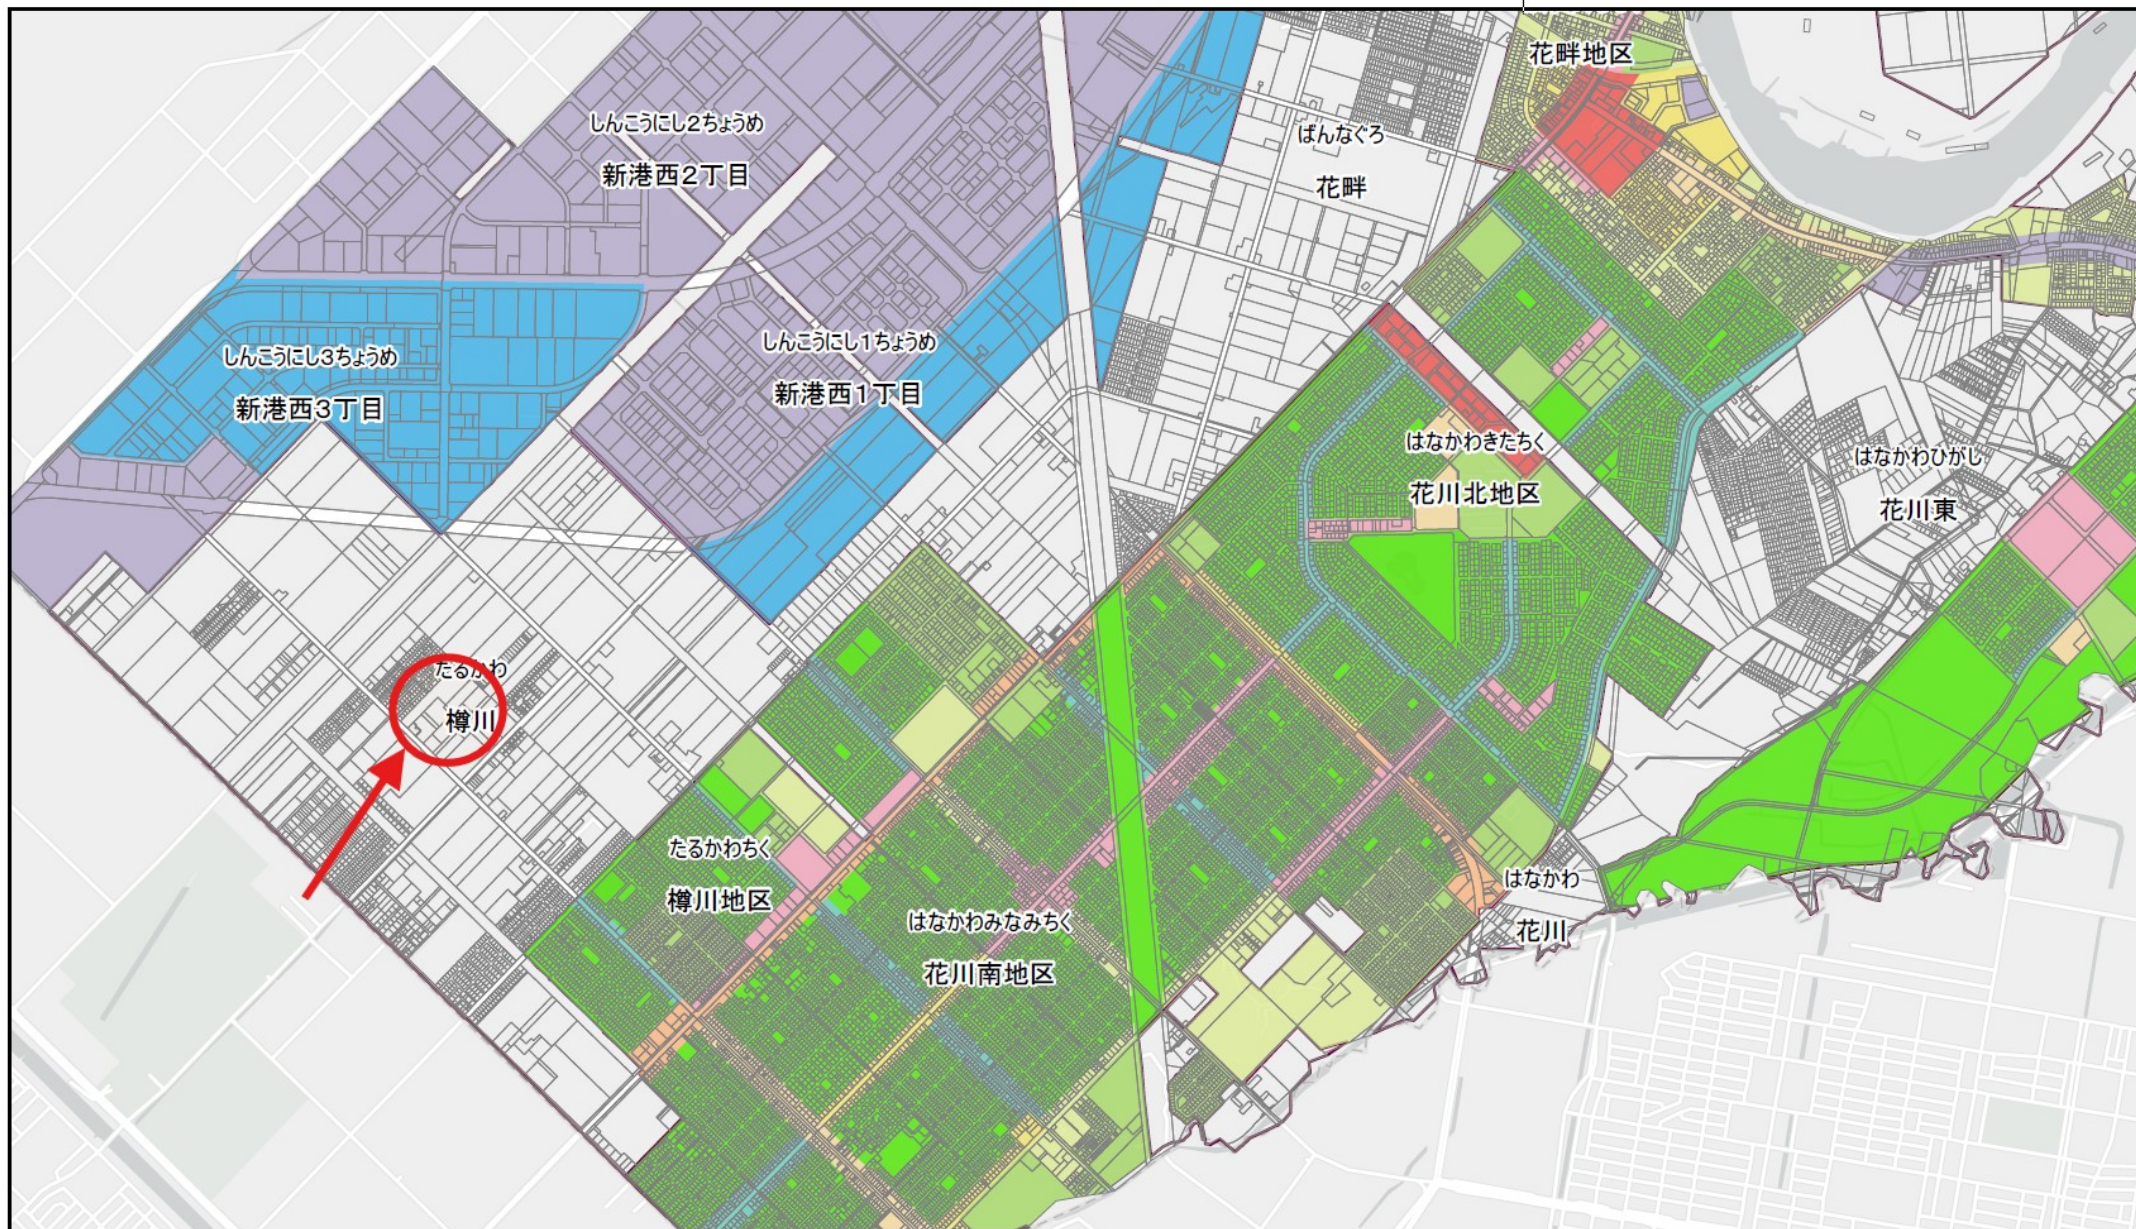