

登記年月日：平成15年1月15日

00805778




建物図面図

家屋番号


124番

建物の所在 雷良野市本町124番地、333番地1、333番地2、362番地2、

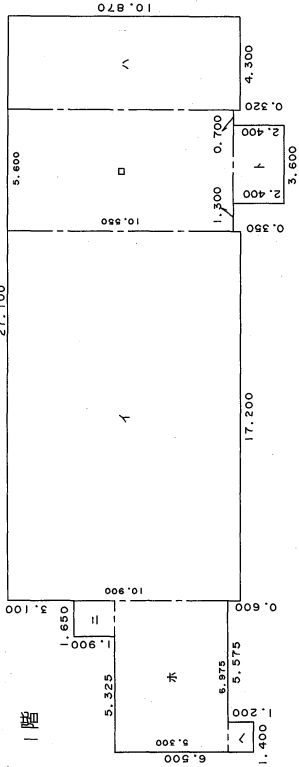


求積表

イ	17.200 x 10.900	=	187.480000
ロ	5.600 x 10.550	=	59.080000
ハ	4.300 x 10.870	=	46.741000
ニ	1.650 x 1.900	=	3.135000
ホ	6.975 x 5.300	=	36.967500
ヘ	1.400 x 1.200	=	1.680000
ト	3.600 x 2.400	=	8.640000
合計			343.723500
床面積			343.72 m ²

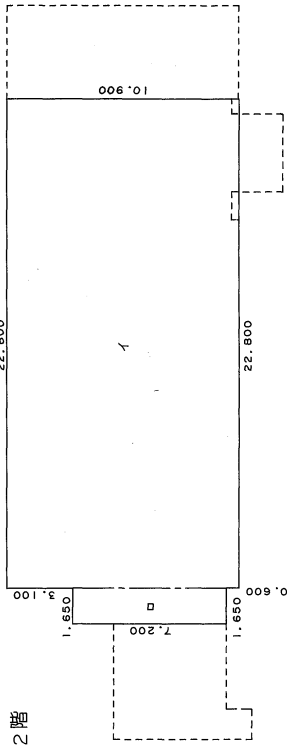


求積表


イ	22.800 x 10.900	=	248.520000
ロ	1.650 x 7.200	=	11.880000
合計			260.400000
床面積			260.40 m ²

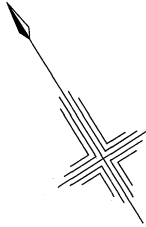

市道

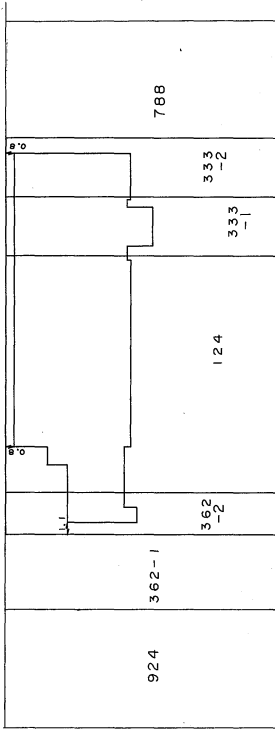

市道

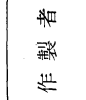

雷良野市末広町
土地家屋調査士
和田秀紀

(平成 15 年 1 月 9 日作製)

申請人

社会福祉法人 雷良野あきひ郷
理事 仲世古 善雄



縮尺 1/250

(旭川土地家屋調査士会統一用紙)

01-5 No 004741