


全15筆 面積合計

55,284.8㎡

16,752.97坪

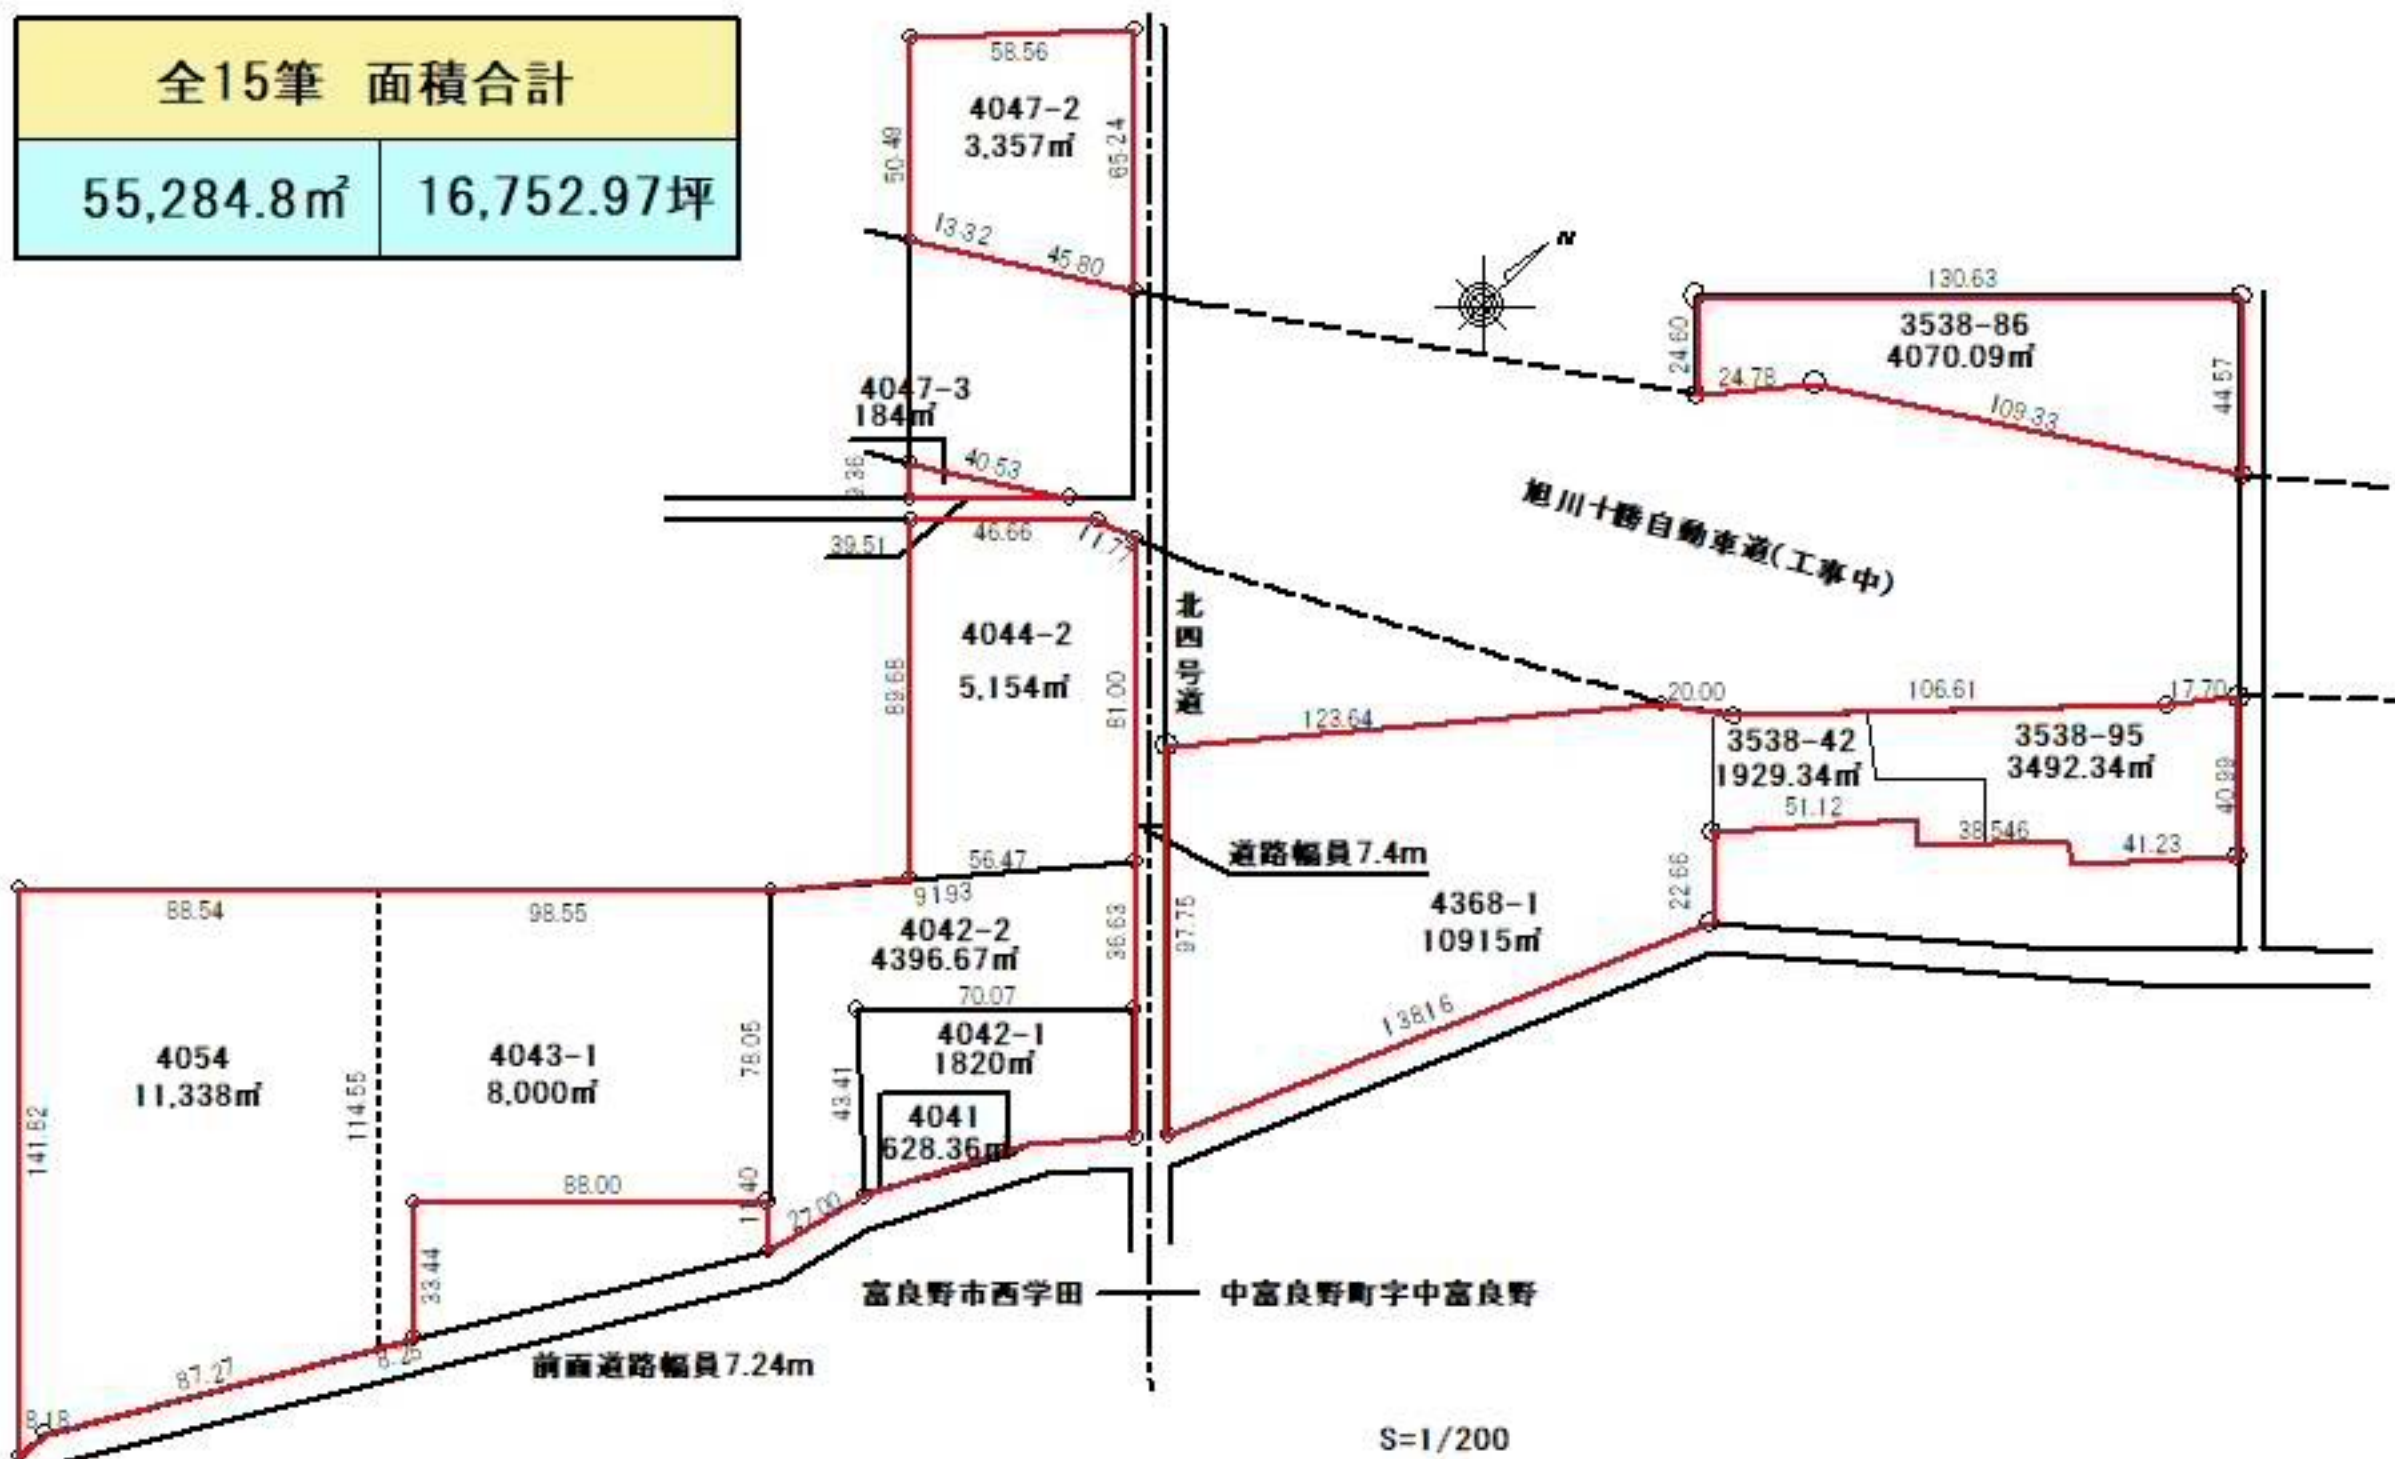

※現況優先とします。