

01922010

種類	既新の別	筆界点符号
石標	既設	
	新設	
コンクリート標	既設	
	新設	L22, L23, L24
	既設	
	新設	

NO	X	Y
L22	-84, 217.45	+8, 087.22
L23	212.95	027.38
L24	205.77	+7, 967.76

地番

2258-1

地積測量図

土地の所在

富良野市宇山部

登記簿の面積

5595^{m²}

旧分筆圖の面積計算

5595.61205^{m²}

据置計算


① 2258-1 5595.61205 - 360.1038 = 5235.50825^{m²}

面積計算

② 2258-~~4~~(1) 11.52 x 5.63 x $\frac{1}{2}$ = 32.4288
(□) 54.00 x 7.66 x $\frac{1}{2}$ = 206.82
(△) 46.04 x 5.25 x $\frac{1}{2}$ = 120.855

計 360.1038^{m²}

20 線

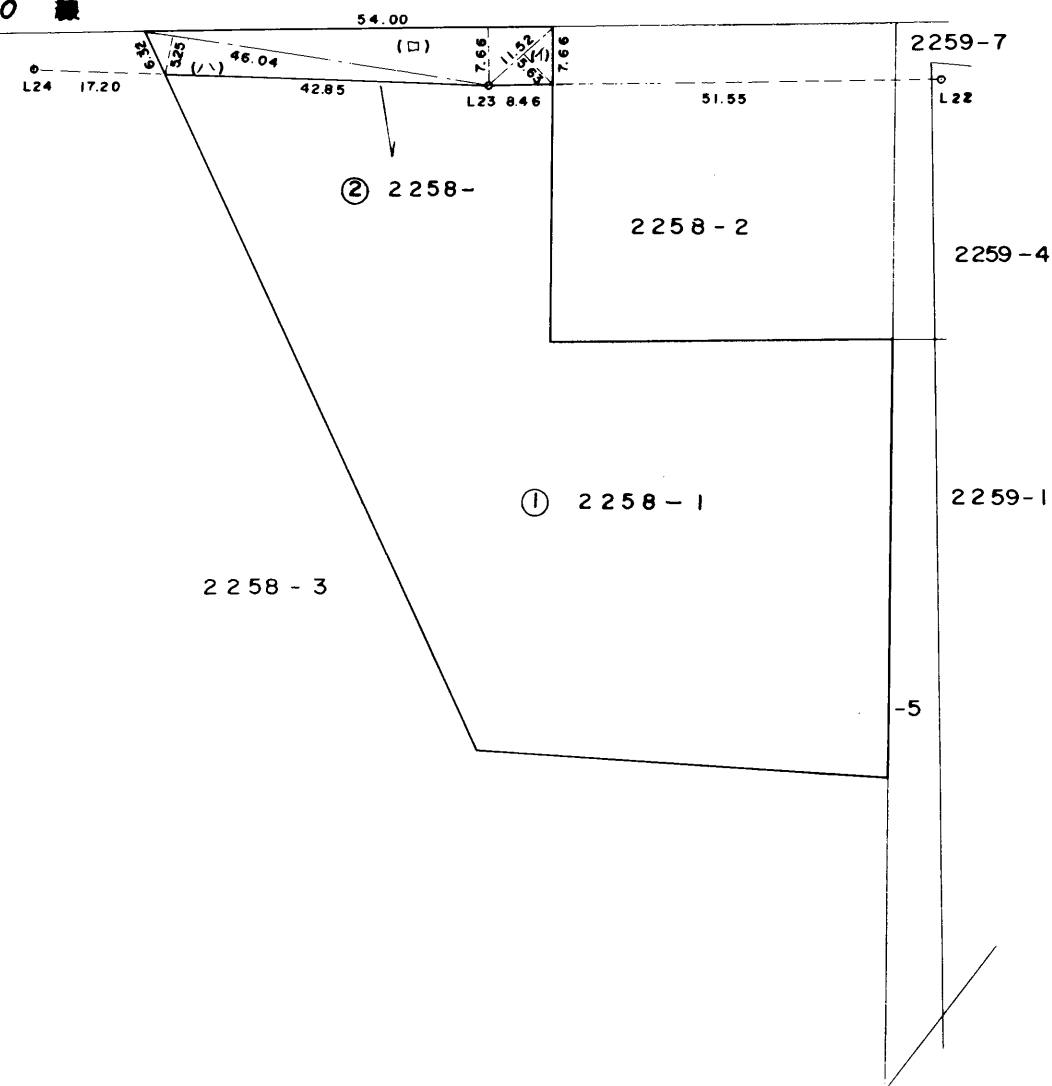

作製者

土地家屋
調査士

静内郡静内町御幸町6丁目45番地

棚橋忠雄

(昭和56年7月25日作製)

申請人

所有者 定森貞市

富良野市長 滝口国一郎

縮尺

1/1000

(札幌土地家屋調査士会用紙)

556-10-15

01922011

種類	既新の別	筆界点符号
石標	既設	
	新設	
コンクリート標	既設	
	新設	L22・L23
	既設	
	新設	

NO	X	Y
L22	-84, 217.45	+8, 087.22
L23	212.95	027.38

登記簿の面積

1902^{m²}

旧分筆圖の面積計算

1902.6036^{m²}

補正計算

① 2258-2 1902.6036 - 348.0256 = 1554.578^{m²}

求積計算

② 2258-5 46.28 x (7.53 + 7.51) x 1/2 = 348.0256^{m²}

地番	2258-2-5	地積測量図
土地の所在	富良野市字山部	

20線

45.50

46.28

45.50

7.66

7.53

7.51

7.64

0

L23

②

2258-

①

2258-2

2259-7

2259-4

2258-1

2259-1

L22

作製者	静内郡静内町御幸町6丁目45番地 土地家屋調査士 棚橋忠雄	申請人	所有者 定森貞市 富良野市長 滝口国一郎	縮尺	1/1000
(昭和56年7月25日作製)					

(札幌土地家屋調査士会用紙)

256.10.15

01922012

種類	既新の別	筆界点符号
石標	既設	
	新設	
コンクリート標	既設	山168, A
	新設	L23, L24, L25
	既設	
	新設	

NO	X	Y
L23	-84, 212.95	+8, 027.38
L24	205.77	+7, 967.76
L25	201.98	947.99
山168	200.80	927.47
A	197.56	925.21

登記簿の面積

10130^{m²}

旧分筆図の面積計算

10130.1012^{m²}

補償計算

① 2258-3 10130.1012 - 224.842 = 9905.2592^{m²}

求積計算

② 2258-6 (イ) $17.20 \times 5.64 \times \frac{1}{2} = 48.504$
(ロ) $34.70 \times 3.84 \times \frac{1}{2} = 66.624$
(ハ) $57.64 \times 2.70 \times \frac{1}{2} = 77.814$
(ニ) $23.20 \times 2.75 \times \frac{1}{2} = 31.9$

計 224.842^{m²}

地番

2258-3 ~ 6


地積測量図

土地の所在

富良野市字山部


土地所在図

S = $\frac{1}{2500}$

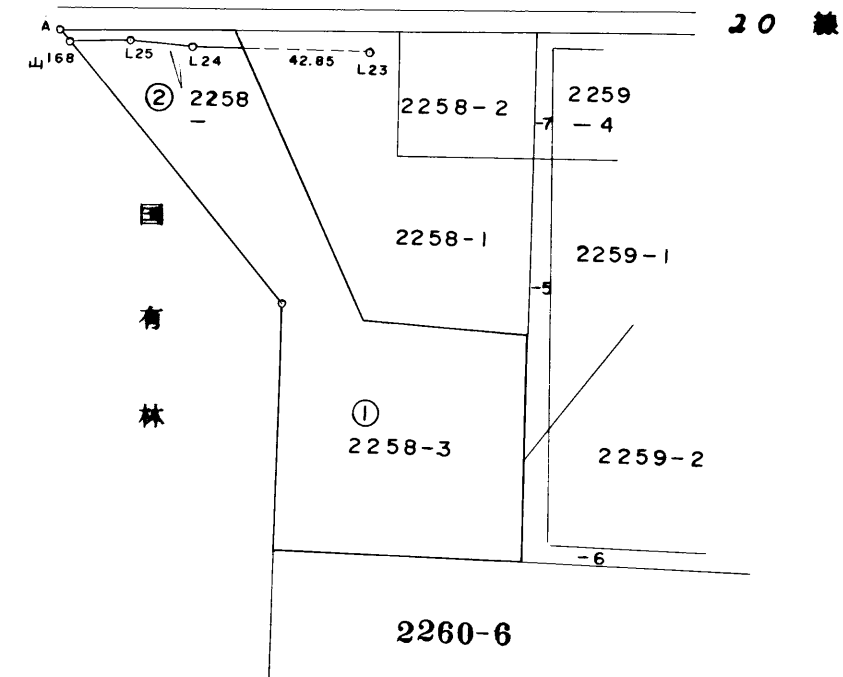

拡大図

S = $\frac{1}{1000}$

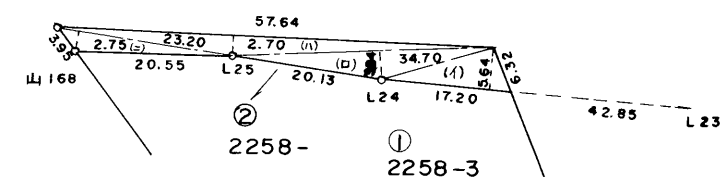

作製者

土地家屋
調査士

静内郡静内町御幸町6丁目45番地

棚橋忠雄

(昭和56年7月25日作製)

申請人

所有者 定森貞市

富良野市長 滝口国一郎

縮尺

1/2500

(札幌土地家屋調査士会用紙)

556.10.15