

01922008

種類	既新の別	筆界点符号
石標	既設	
	新設	
コンクリート標	既設	G 山168, 山169
	新設	
木杭	既設	
	新設	F, E, A


NO	X	Y
A	-84,209.39	081.91
B	205.96	036.54
C	247.60	032.63
D	251.03	078.00
E	383.29	065.60
F	374.50	984.15
G	197.56	925.21
山168	200.80	927.47
山169	293.19	991.42

地番	2258-2
土地の所在	富良野市字山部

地積測量図

2258-2, 2258-5

地図及び地積訂正図

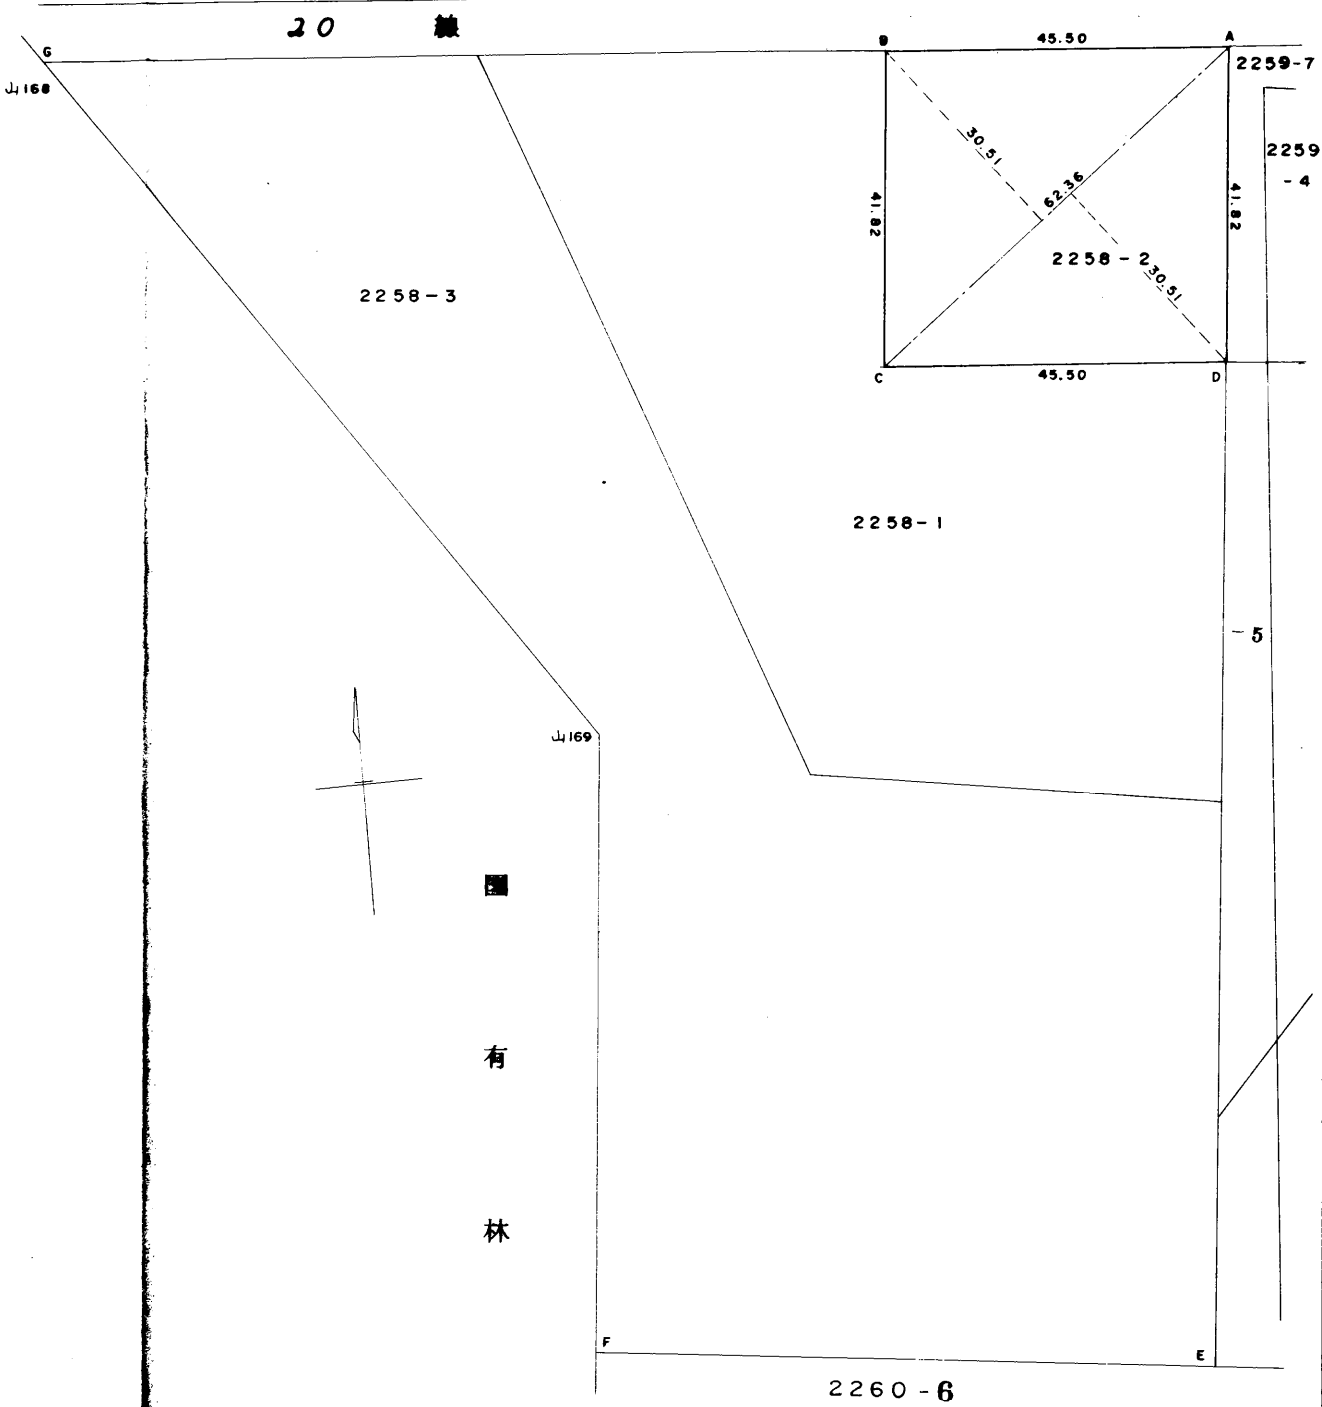

登記簿の面積
1798 m²

訂正後の求積計算
 $62.36 \times (30.51 + 30.51) \times \frac{1}{2} = 1902.6036 \text{ m}^2$

作製者	静内郡静内町御幸町6丁目45番地 土地家屋調査士 棚橋忠雄 (昭和56年7月25日作製)
-----	---

申請人	所有者 定森貞市 富良野市長 滝口国一郎
-----	-------------------------

縮尺	1/1000
----	--------

(札幌土地家屋調査士会用紙)

256.10.15