

01922009		
種類	既新の別	筆界点符号
石標	既設	
	新設	
コンクリート標	既設	G 山168, 山169
	新設	
木杭	既設	
	新設	A, E, F

NO	X	Y
A	-84,209.39	+8,081.91
B	201.89	+7,982.69
C	300.62	+8,018.43
D	308.96	072.57
E	383.29	+8,065.60
F	374.50	+7,984.15
山169	293.19	991.42
山168	200.80	927.47
G	197.56	925.21


登記簿の面積
9084^{m²}

訂正後の求積計算					
(イ)	57.64	x	3.06	x	1/2 = 88.1892
(ロ)	112.36	x	44.78	x	1/2 = 2515.7404
(ハ)	105.00	x	22.87	x	1/2 = 1200.675
(ニ)	81.63	x	27.56	x	1/2 = 1124.8614
(ホ)	95.18	x	(42.89+66.39)	x	1/2 = 5200.6352
					計 10130.1012 ^{m²}

地番	2258-3
土地の所在	富良野市字山部

地積測量図	2258-3, 2258-6
-------	----------------

地図及び地積訂正図

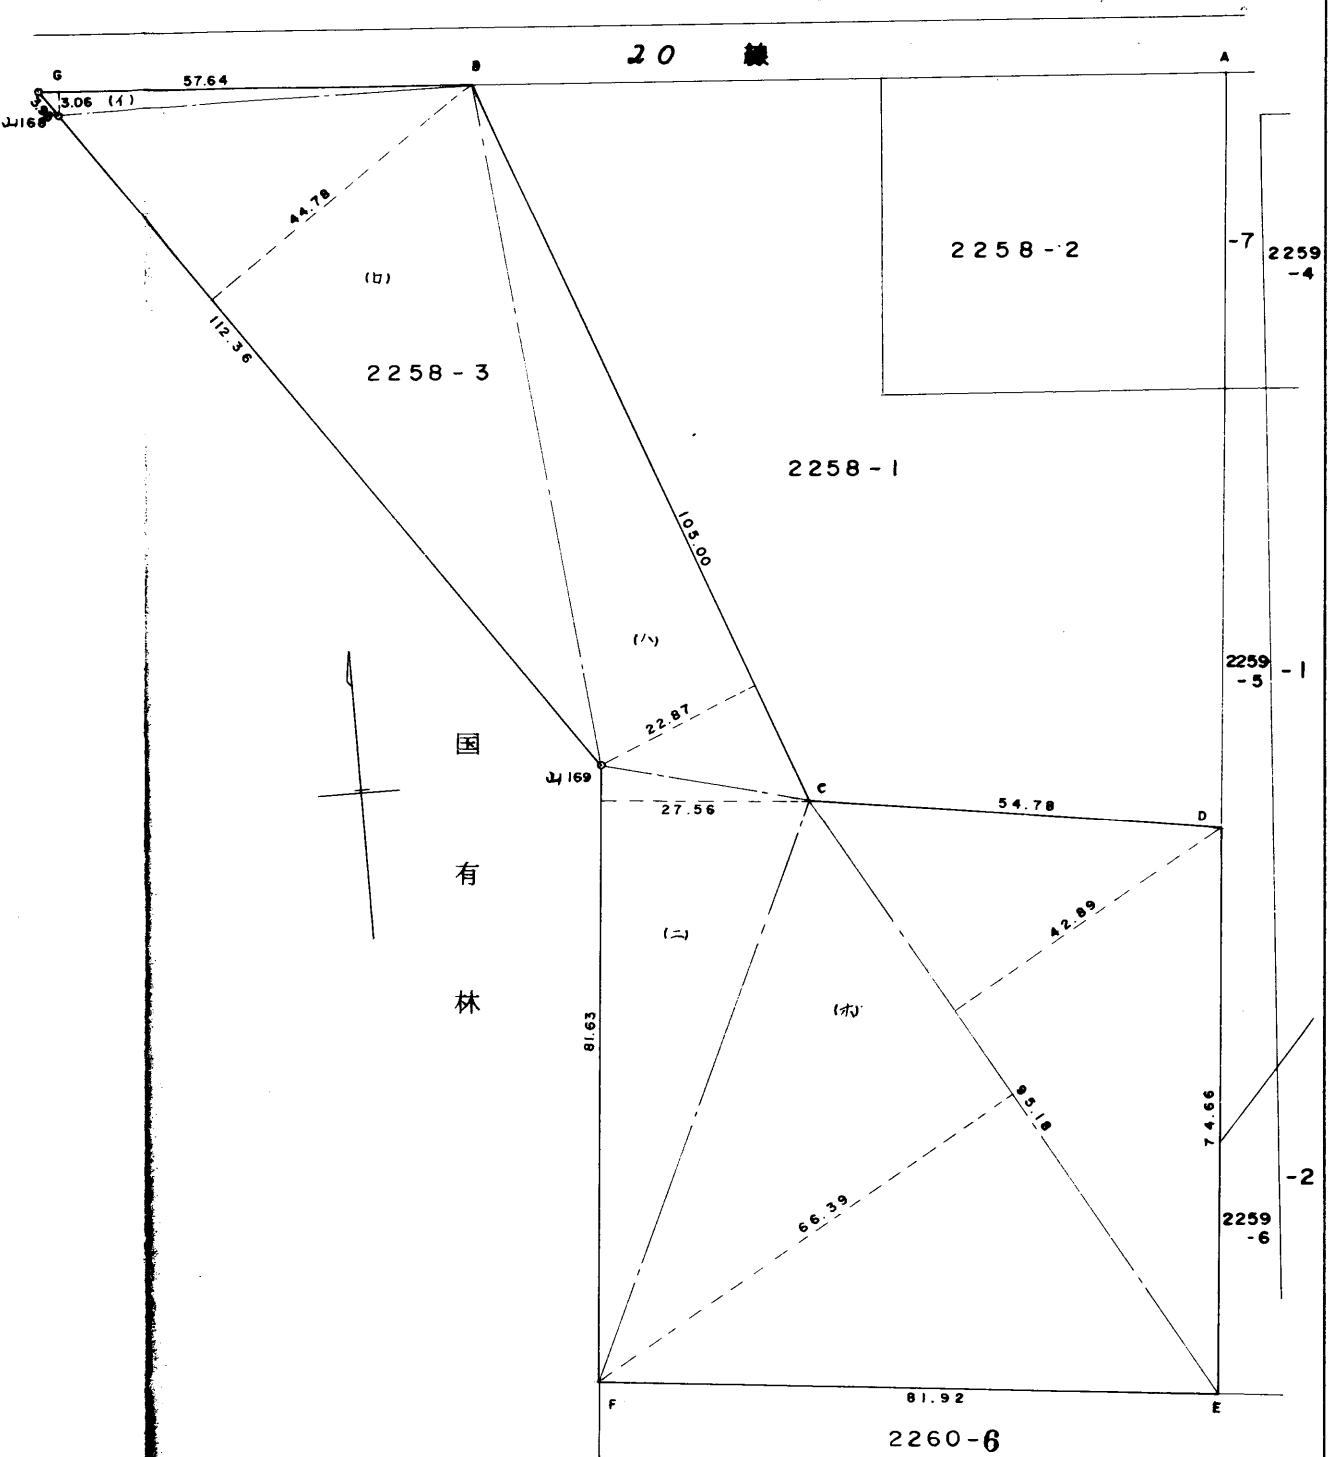

作製者	静内郡静内町御幸町6丁目45番地 土地家屋調査士 棚橋忠雄
	(昭和56年7月25日作製)

申請人	所有者 定森貞市 富良野市長 滝口国一郎
縮尺	1/1000

(札幌土地家屋調査士会用紙)

556.10.15