


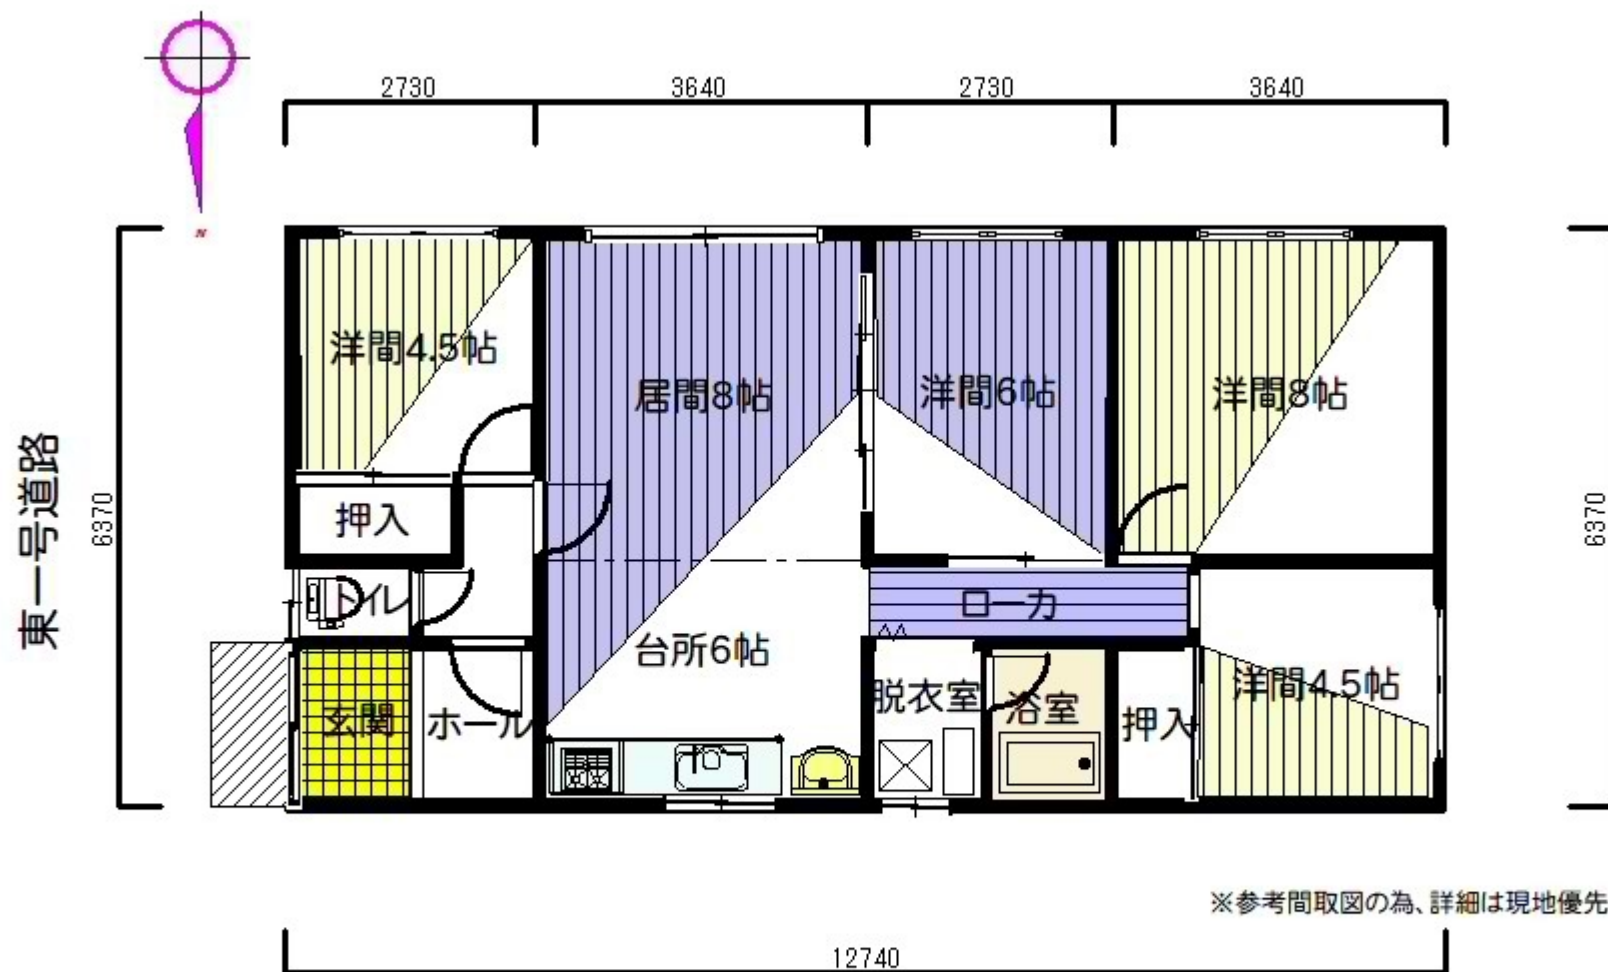

平屋建 床面積 81.15㎡

二十線道路