

01904710

| 地図番号 | 境界標の種類及び筆界点の記号又は点名 | | | |
|--------|--------------------|---------|----|--|
| | 種類 | コンクリート標 | 木杭 | |
| 切B75-2 | 既設 | L4、L5 | | |
| | 新設 | | 2 | |




| | | |
|-------|--------------|--------|
| 地番 | 2047-2, -23 | 土地積測量図 |
| 土地の所在 | 富良野市字富良野尻岸馬内 | |

| 与点 | X | Y |
|---------|------------|----------|
| 図根点補1 | -75659.139 | 9817.786 |
| 四等三角点八木 | -75507.70 | 8991.26 |

① 2047-2 12267.87250' - 179.12095 = 12088.75155'

② 2047-23

| P _n | X _n | Y _n | Y _{n+1} -Y _{n-1} | (X _n)×(Y _{n+1} -Y _{n-1}) | S _n |
|----------------|----------------|----------------|------------------------------------|---|----------------|
| 1 | -75521.50 | 9813.20 | 48.49 | -3662037.5350 | 48.50 |
| L4 | -75522.86 | 9813.19 | -0.01 | 755.2286 | 1.36 |
| L3-1 | -75525.36 | 9813.19 | -48.46 | 3659958.9456 | 2.50 |
| 2-1 | -75525.18 | 9764.73 | -48.49 | 3662215.9782 | 48.46 |
| 2 | -75521.65 | 9764.70 | 48.47 | -3660534.3755 | 3.53 |
| | | 計 | | 358.2419 | |
| | | 1/2 | | 179.12095' | |

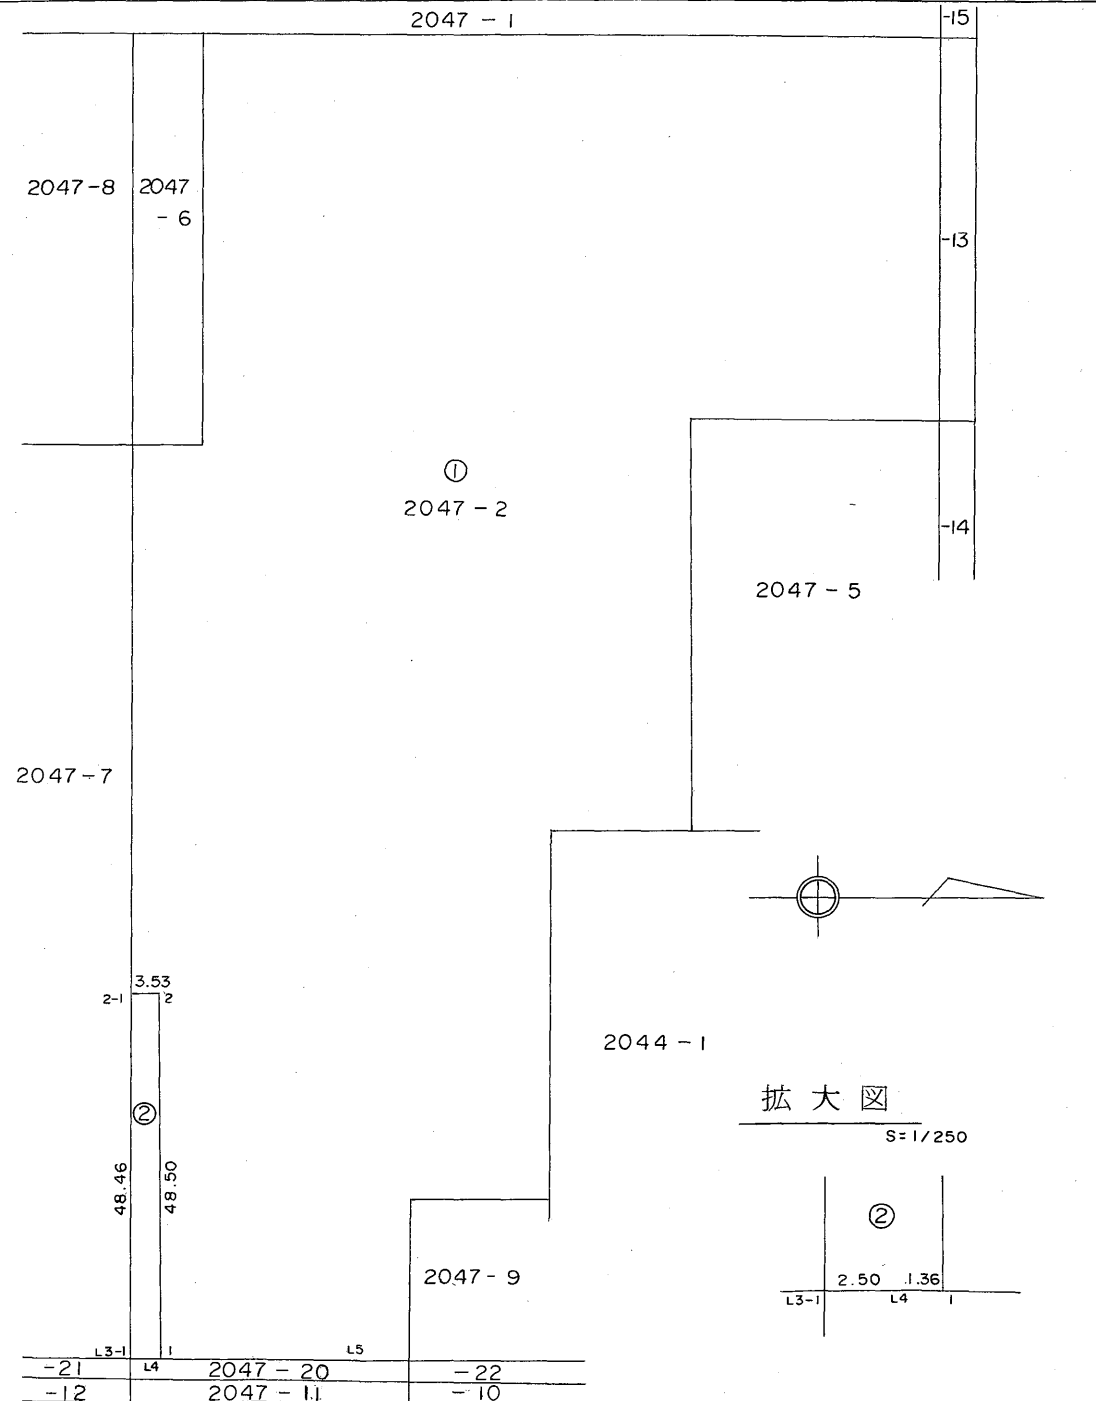

御料本通

| | | |
|-----|-----------------------------|--------------|
| 作製者 | 富良野市末広町9番5号 土地家屋調査士 和田秀紀 | (平成6年4月5日作製) |
|-----|-----------------------------|--------------|



| | | | |
|-----|------|----|---------|
| 申請人 | 古田 忠 | 縮尺 | 1/1,000 |
|-----|------|----|---------|

(旭川土地家屋調査士会統一用紙)

93-2 № 014170